


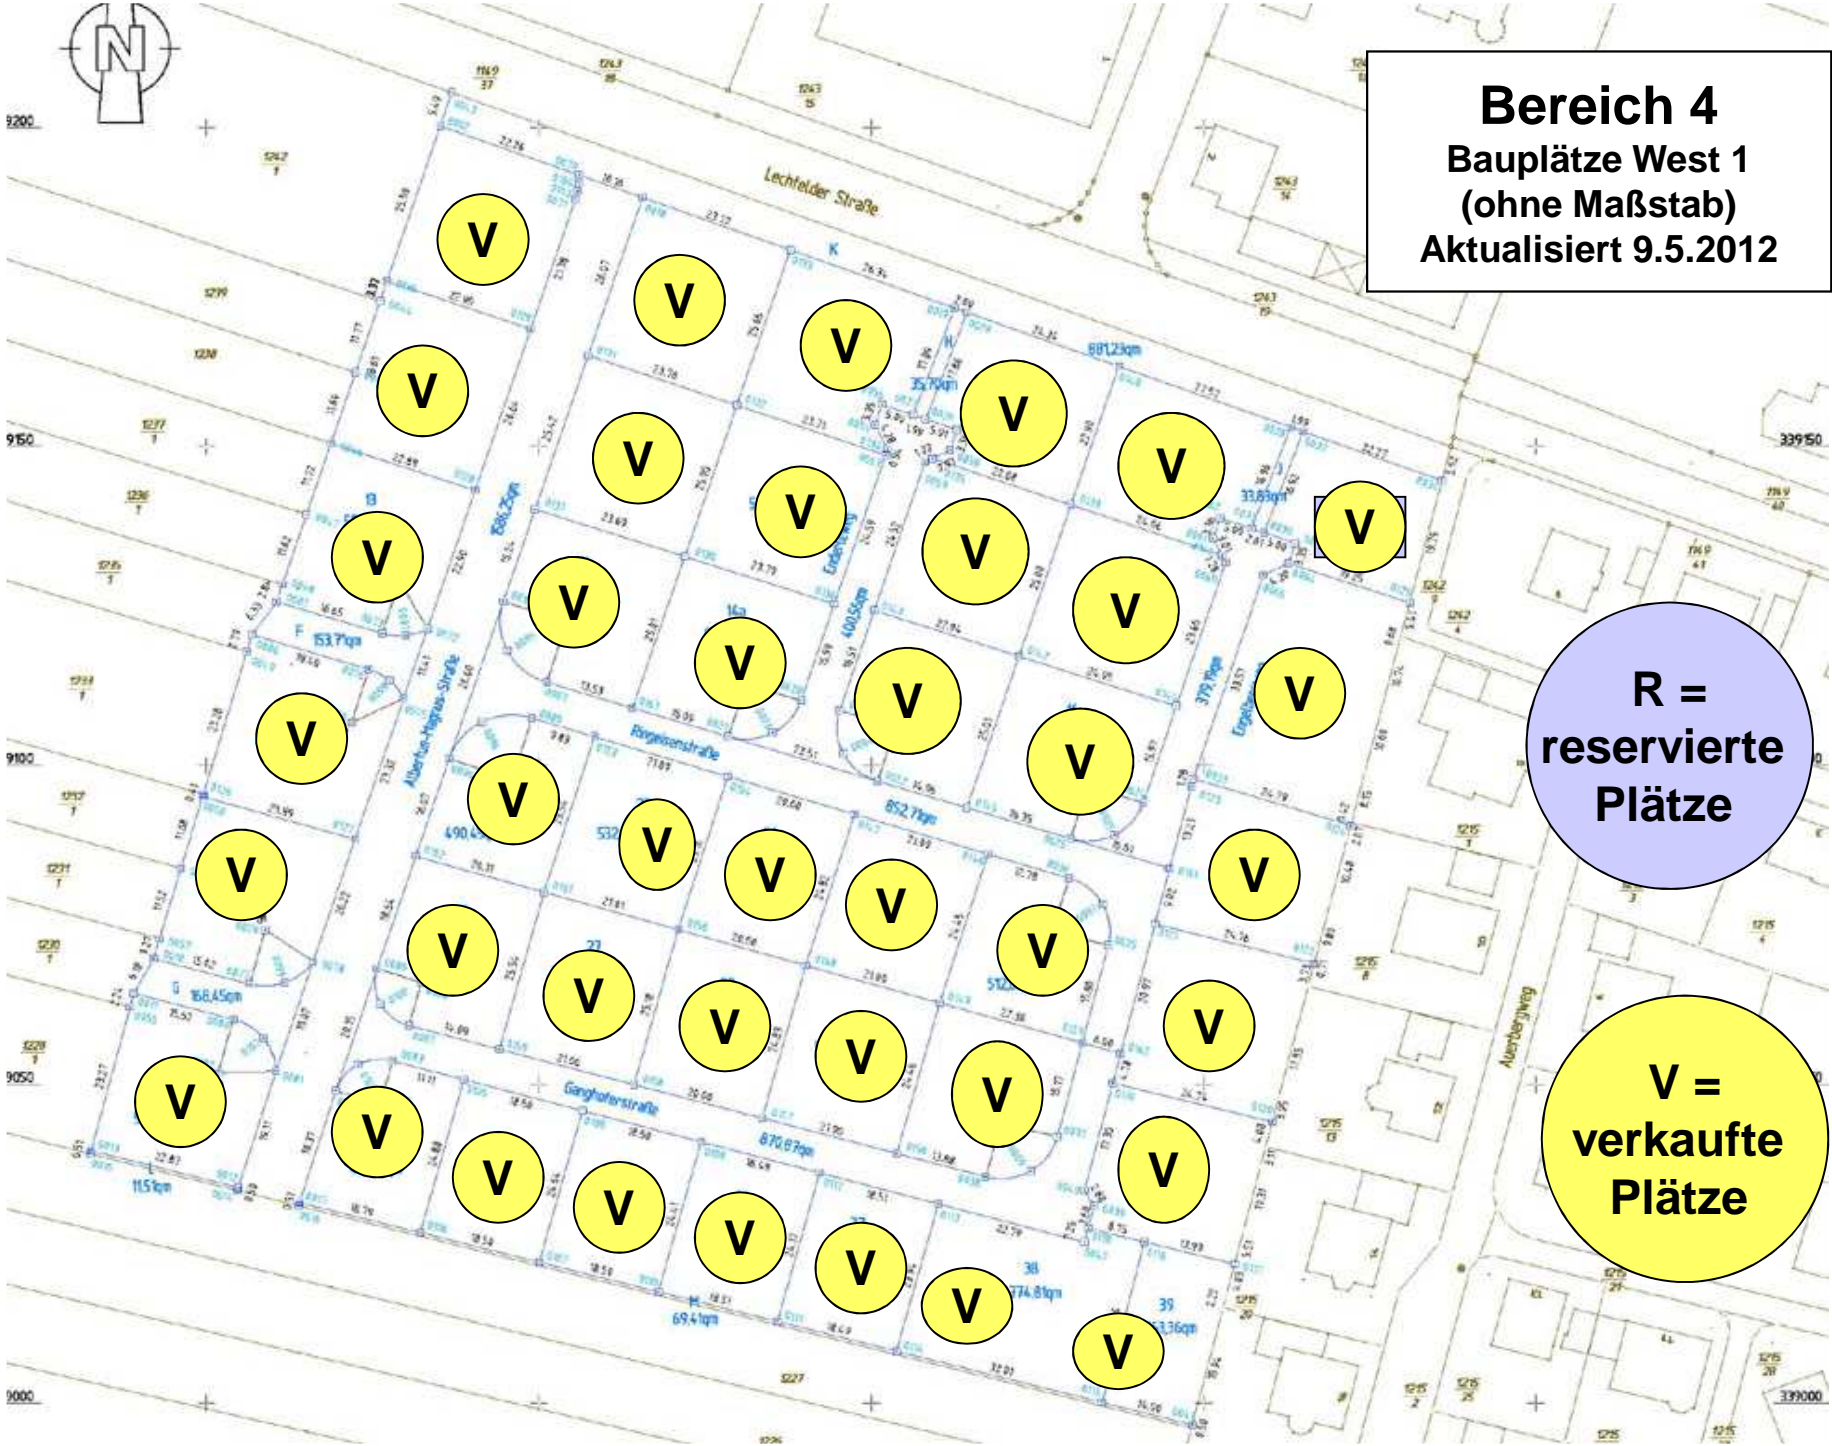

Bereich 4
Bauplätze West 1
(ohne Maßstab)
Aktualisiert 9.5.2012



R =
reservierte
Plätze

V =
verkaufte
Plätze